

# Cementovláknité odvětrávané fasády

Cementovláknité přírodní desky se používají jako obkladový materiál odvětrávaných fasád širokého spektra objektů – obytné i administrativní. Vyznačují se velkou barevnou rozmanitostí, snadnou údržbou, vysokou životností a rychlou celoroční montáží.

## 1) BAREVNOST

Barevné spektrum je velmi široké, kompletní vzorky jednotlivých materiálů je možné vidět v naší vzorkovně.

## 2) FORMÁTY

Základní výrobní rozměry jsou 1200 x 2500 mm a 1200 x 3050 mm v tloušťce 6 a 8 mm.

## 3) POVRCHY DESEK

Obkladové desky se dodávají standardně v hydrofobizované úpravě povrchu.



## 4) ZPŮSOB UCHYCENÍ a DETAILS


Cementovláknité desky se uchycují lepením nebo nýtováním.

## 5) HOŘLAVOST

Dle ČSN 73 0810/ 2016: A2, s1-d0

*Pro více informací kontaktujte firmu Triangel.*

# DETAIL PARAPETU

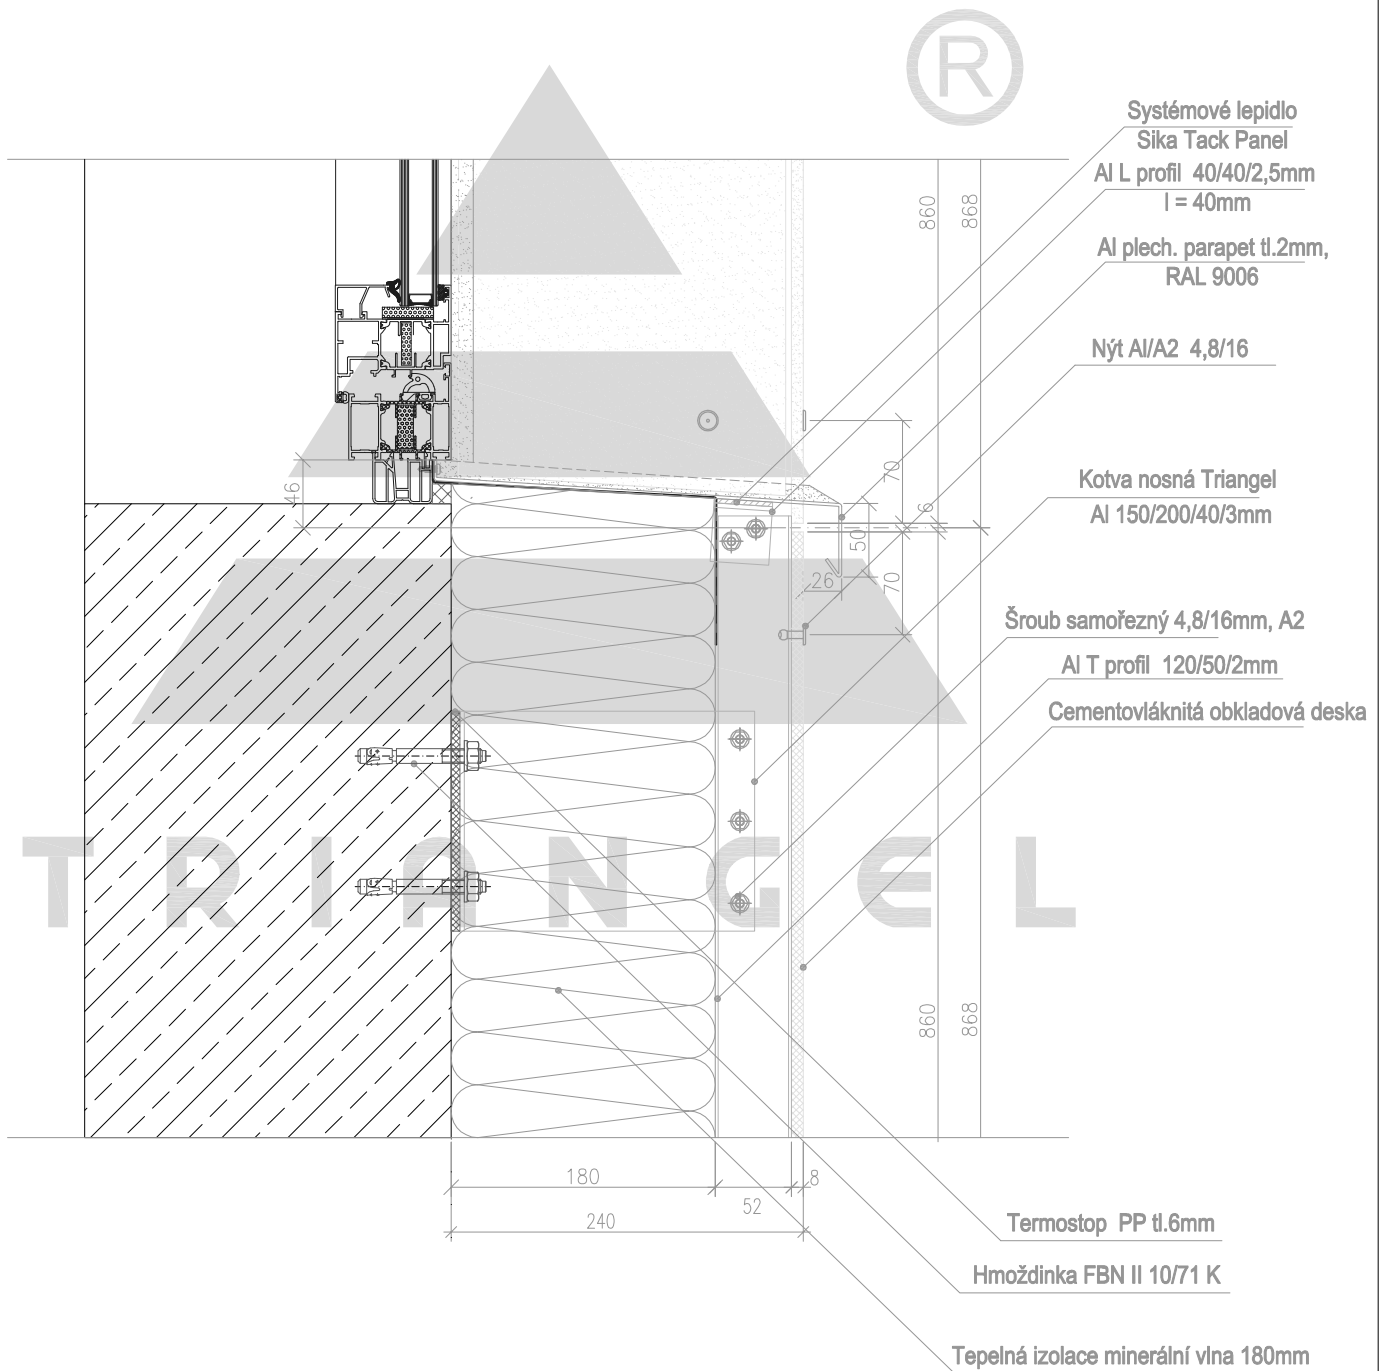

Triangel spol.s.r.o. keramika - přírodní kámen, kompletní dodávky fasád, dlažby, obklady  
 Černokostecká 2085/24, 100 00 Praha 10 www.triangel.cz tel/fax: +420 261 217 774

Vypracoval:

Měřítko: 1:5

Datum:


Název akce:

Název výkresu:

Výkr.č.

VIDITELNÉ UCHYCENÍ NÝTOVÁNÍ - VLÁKNOCEMENT  
 Detail parapetu

# DETAIL NADPRAŽÍ

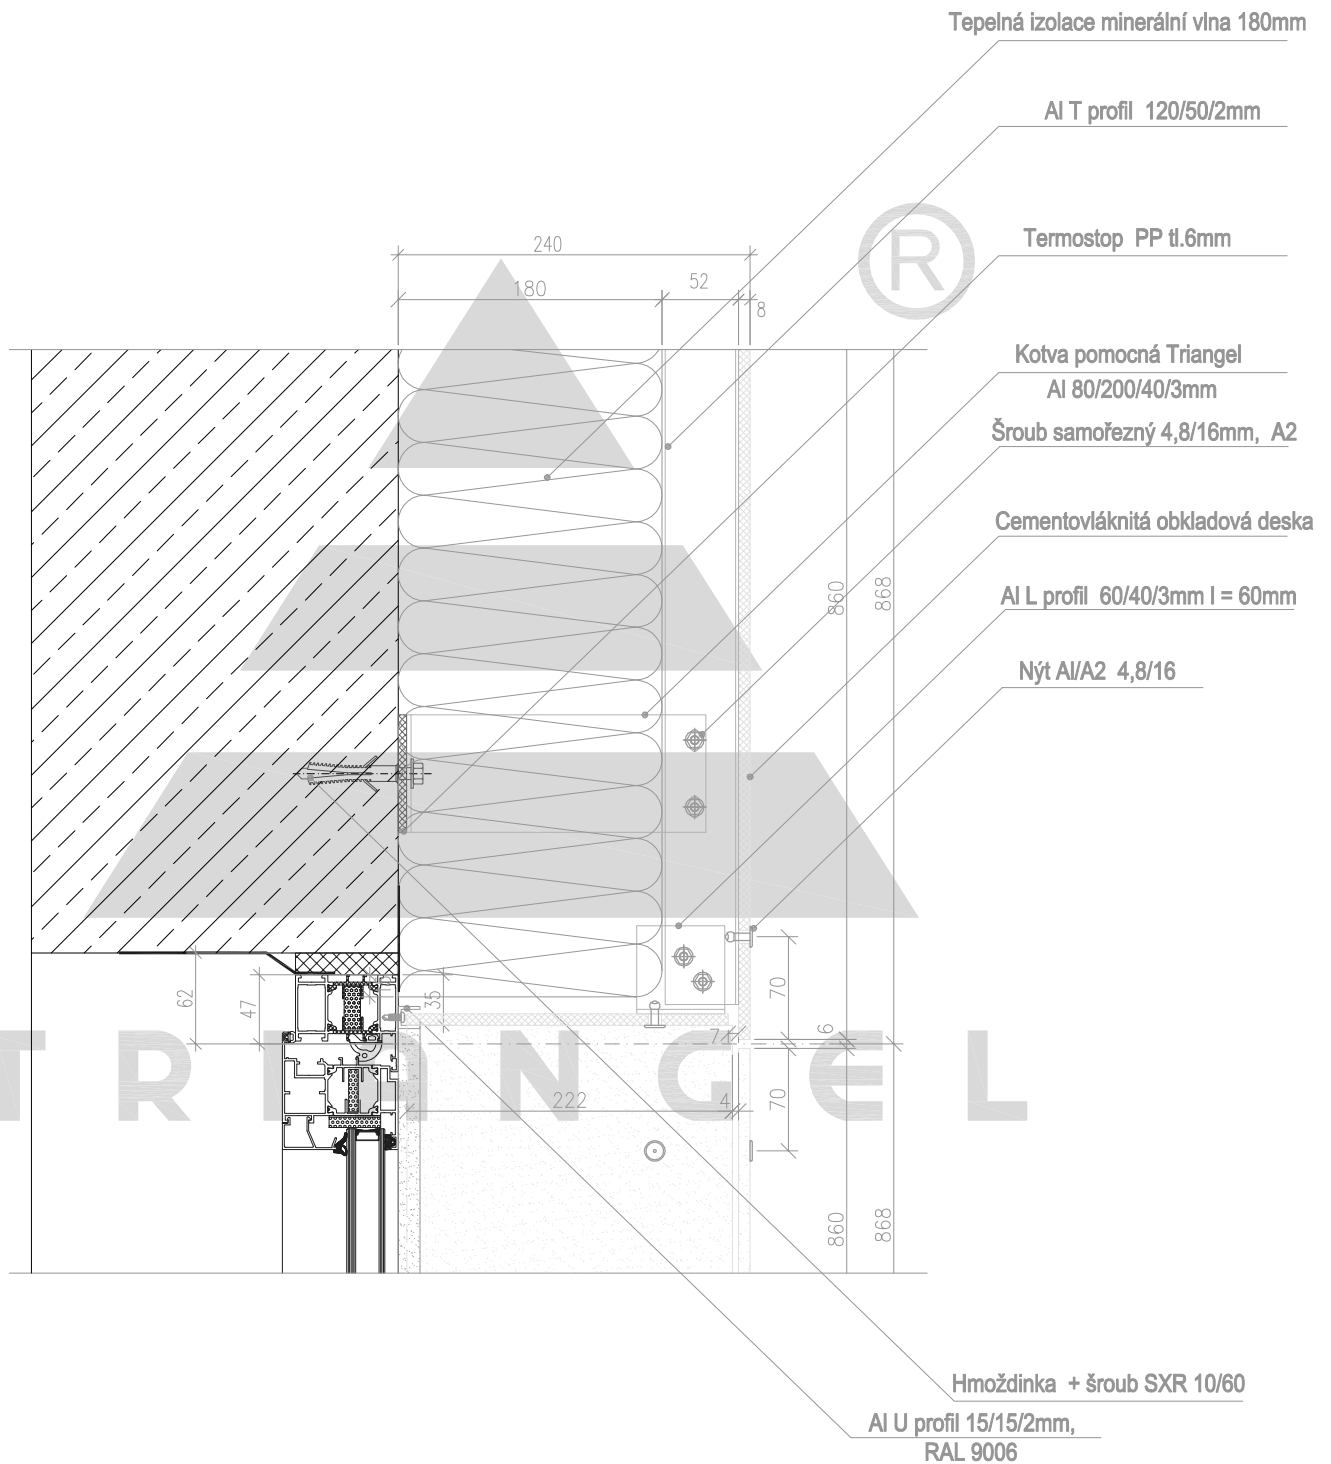

Triangel spol.s.r.o. keramika - přírodní kámen, kompletní dodávky fasád, dlažby, obklady  
 Černokostelecká 2085/24, 100 00 Praha 10 www.triangel.cz tel/fax: +420 261 217 774

Vypracoval:

Měřítko: 1:5

Datum:


Název akce:

Název výkresu:

Výkr.č.

VIDITELNÉ UCHYCENÍ NÝTOVÁNÍ - VLÁKNOCEMENT  
 Detail nadpraží

# DETAIL OSTĚNÍ

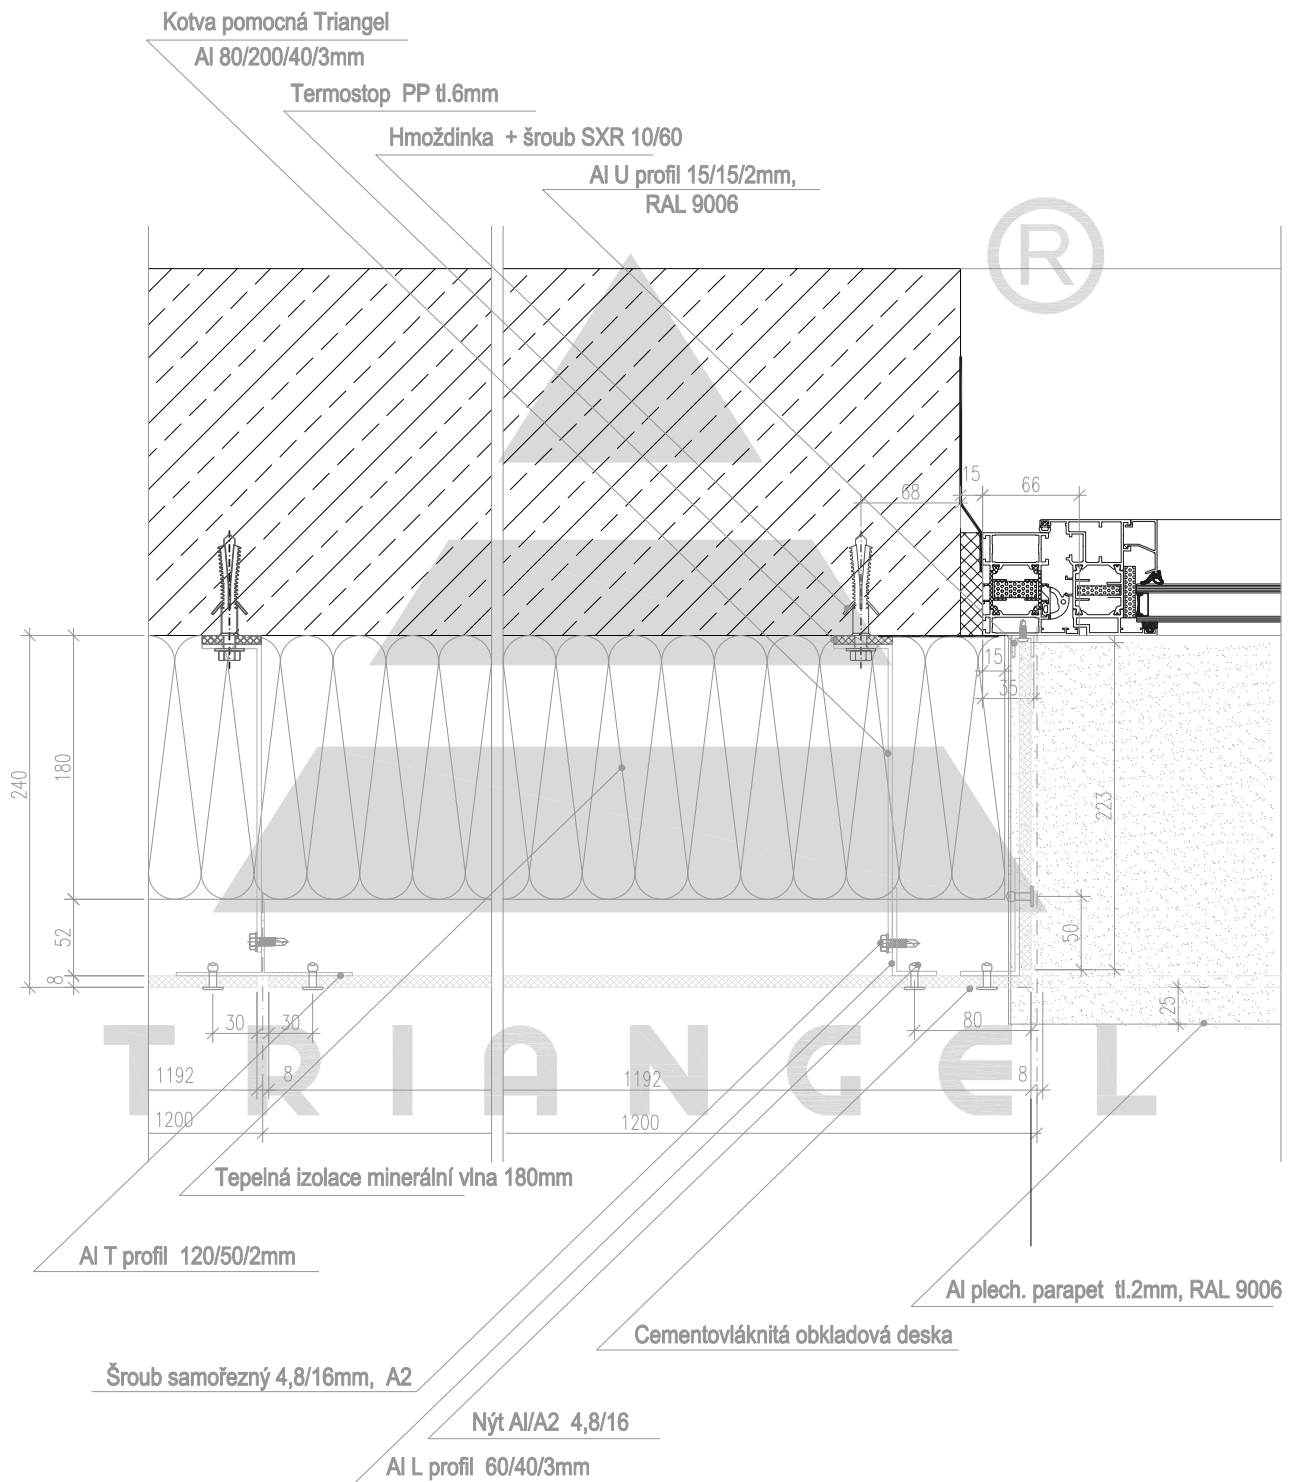

Triangel spol.s.r.o. keramika - přírodní kámen, kompletní dodávky fasád, dlažby, obklady  
 Černokostecká 2085/24, 100 00 Praha 10 www.triangel.cz tel/fax: +420 261 217 774

Vypracoval:

Měřítko: 1:5

Datum:

Název akce:

Název výkresu:

Výkr.č.

VIDITELNÉ UCHYCENÍ NÝTOVÁNÍ - VLÁKNOCEMENT  
 Detail ostění