

Fasádní HPL (High pressure laminate) desky patří mezi kompaktní velkoformátový materiál, vyrobený z vysokotlakého dekorativního laminátu. Pro jeho výrobu se používá vrstvený papír impregnovaný pryskyřicemi, který je za žáru a vysokého tlaku slisován v homogenní pevnou desku. Desky mají vynikající mechanickou pevnost a odolnost vůči povětrnostním vlivům. Jedná se o materiál s jedním z nejlepších poměrů kvalita/cena pro stavební realizace.

1) BAREVNOST

Barvy se pohybují v obrovské škále od základních barev, dřevodekorů, dekorů kamenů, plechů až po abstraktní motivy.

2) FORMÁTY

Formáty se liší podle výrobce HPL obkladů. Mohou se pohybovat v rozměrech od 2440 x 1220 mm do 4320 x 1660 mm. Tloušťky jsou také individuální – standardně se vyrábí v tl. 8 až 12 mm, není ale výjimka tl. 6, nebo 14 mm.

3) POVRCHY DESEK

Povrchy mohou být lesklé, matné i v mnoha dalších strukturách.

4) ZPŮSOB UCHYCENÍ a DETAILS


- Neviditelné mechanické uchycení
- Nýtování
- Lepení

5) HOŘLAVOST

Standardně jsou HPL desky v reakci na oheň podle normy ČSN EN 13501-1 označeny B, ale existují výrobci, kteří se vlivem zlepšené technologie mohou pochlubit reakcí na oheň A2.

Pro více informací kontaktujte firmu Triangel.

DETAIL OSTĚNÍ

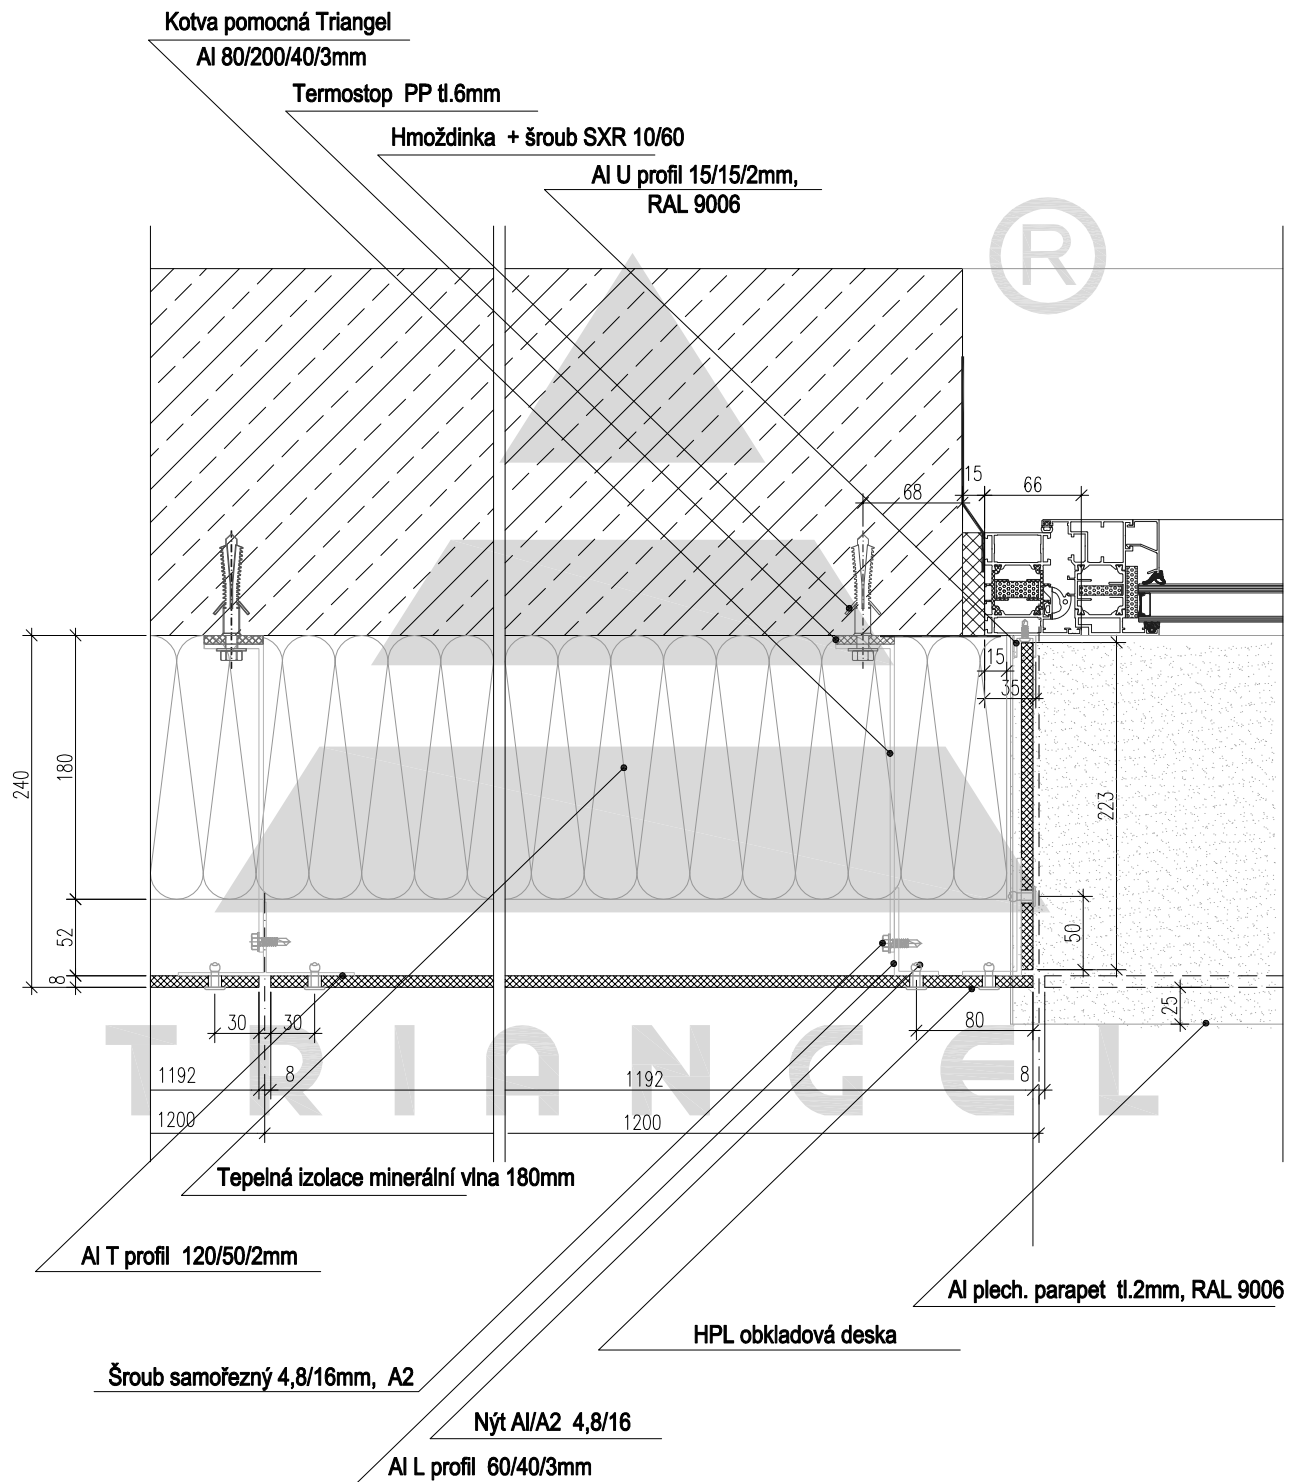

Triangel spol.s.r.o. keramika - přírodní kámen, kompletní dodávky fasád, dlažby, obklady
 Černokostecká 2085/24, 100 00 Praha 10 www.triangel.cz tel/fax: +420 261 217 774

Vypracoval:

Měřítko: 1:5


Datum:

Název akce:

Název výkresu:
 VIDITELNÉ UCHYCENÍ NÝTOVÁNÍ - HPL DESKY
 Detail ostění

Výkr.č.

DETAIL NADPRAŽÍ

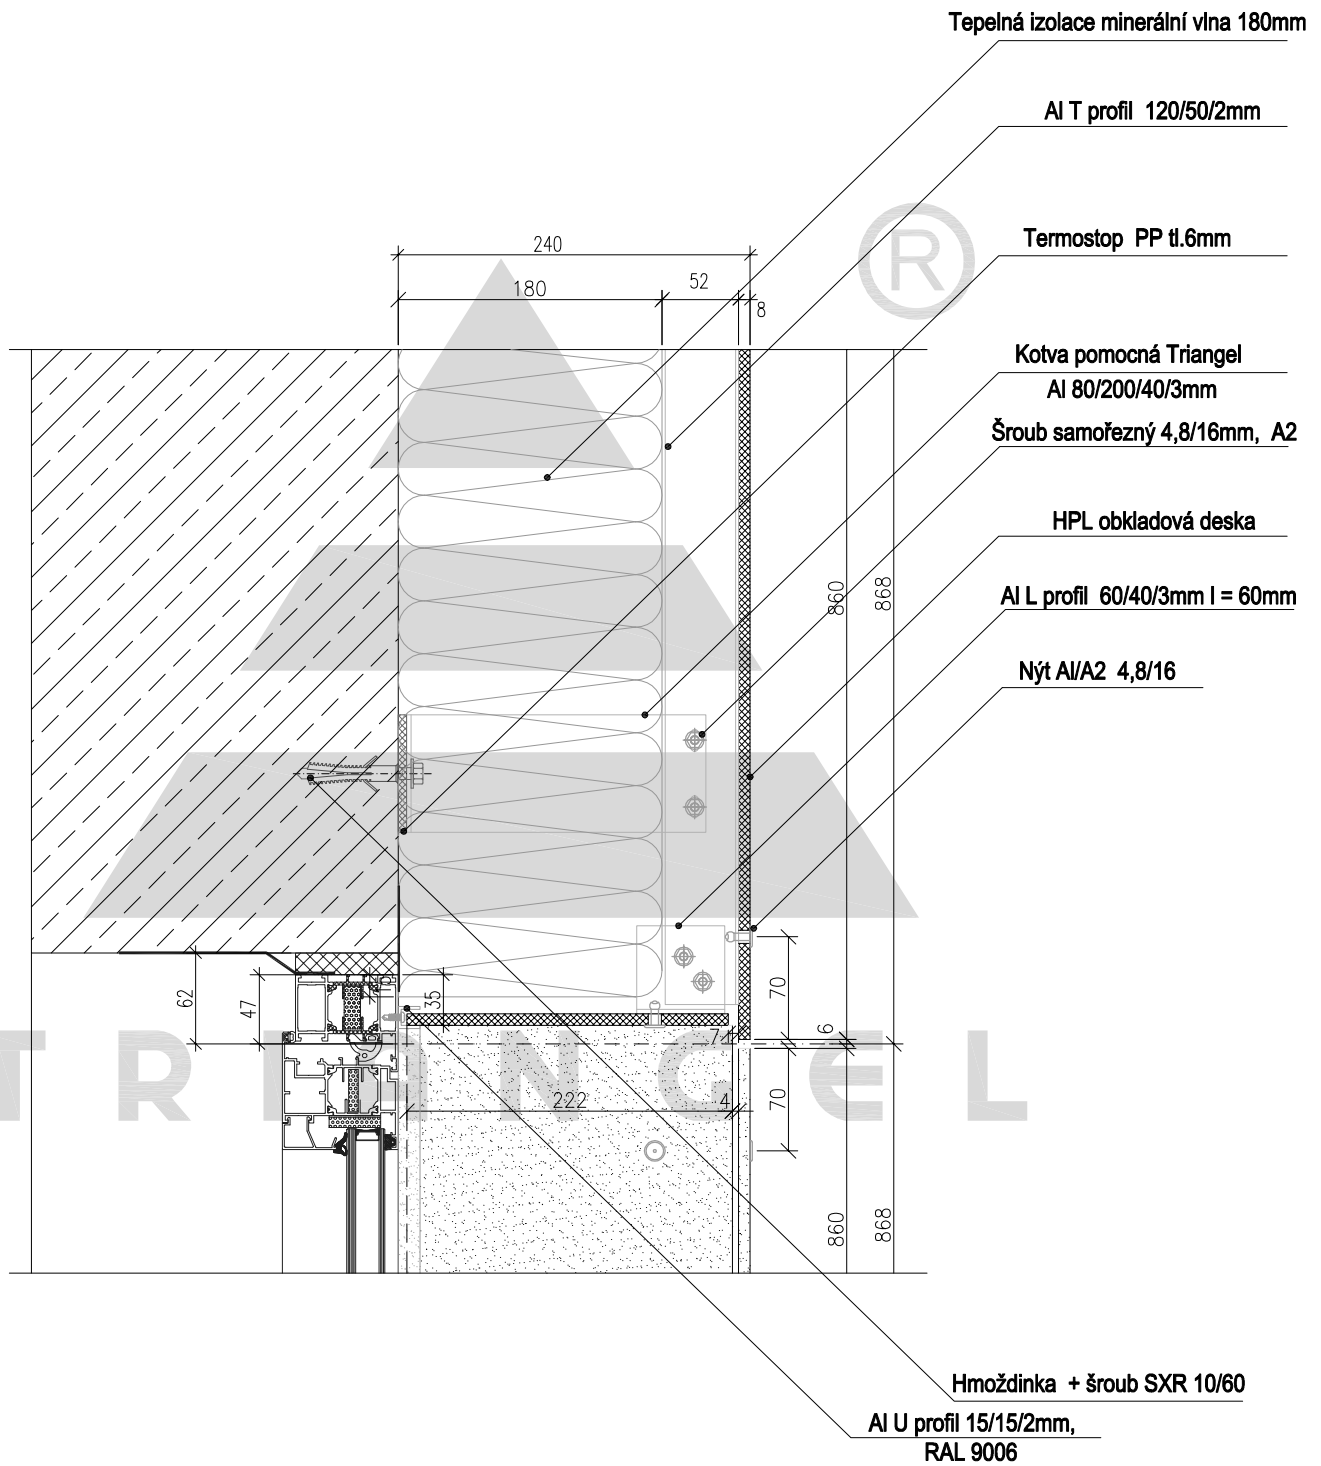

Triangel spol.s.r.o. keramika - přírodní kámen, kompletní dodávky fasád, dlažby, obklady
 Černokostecká 2085/24, 100 00 Praha 10 www.triangel.cz tel/fax: +420 261 217 774

Vypracoval:

Měřítko: 1:5

Datum:


Název akce:

Název výkresu:

Výkr.č.

VIDITELNÉ UCHYCENÍ NÝTOVÁNÍ - HPL DESKY
 Detail nadpraží

DETAIL PARAPETU

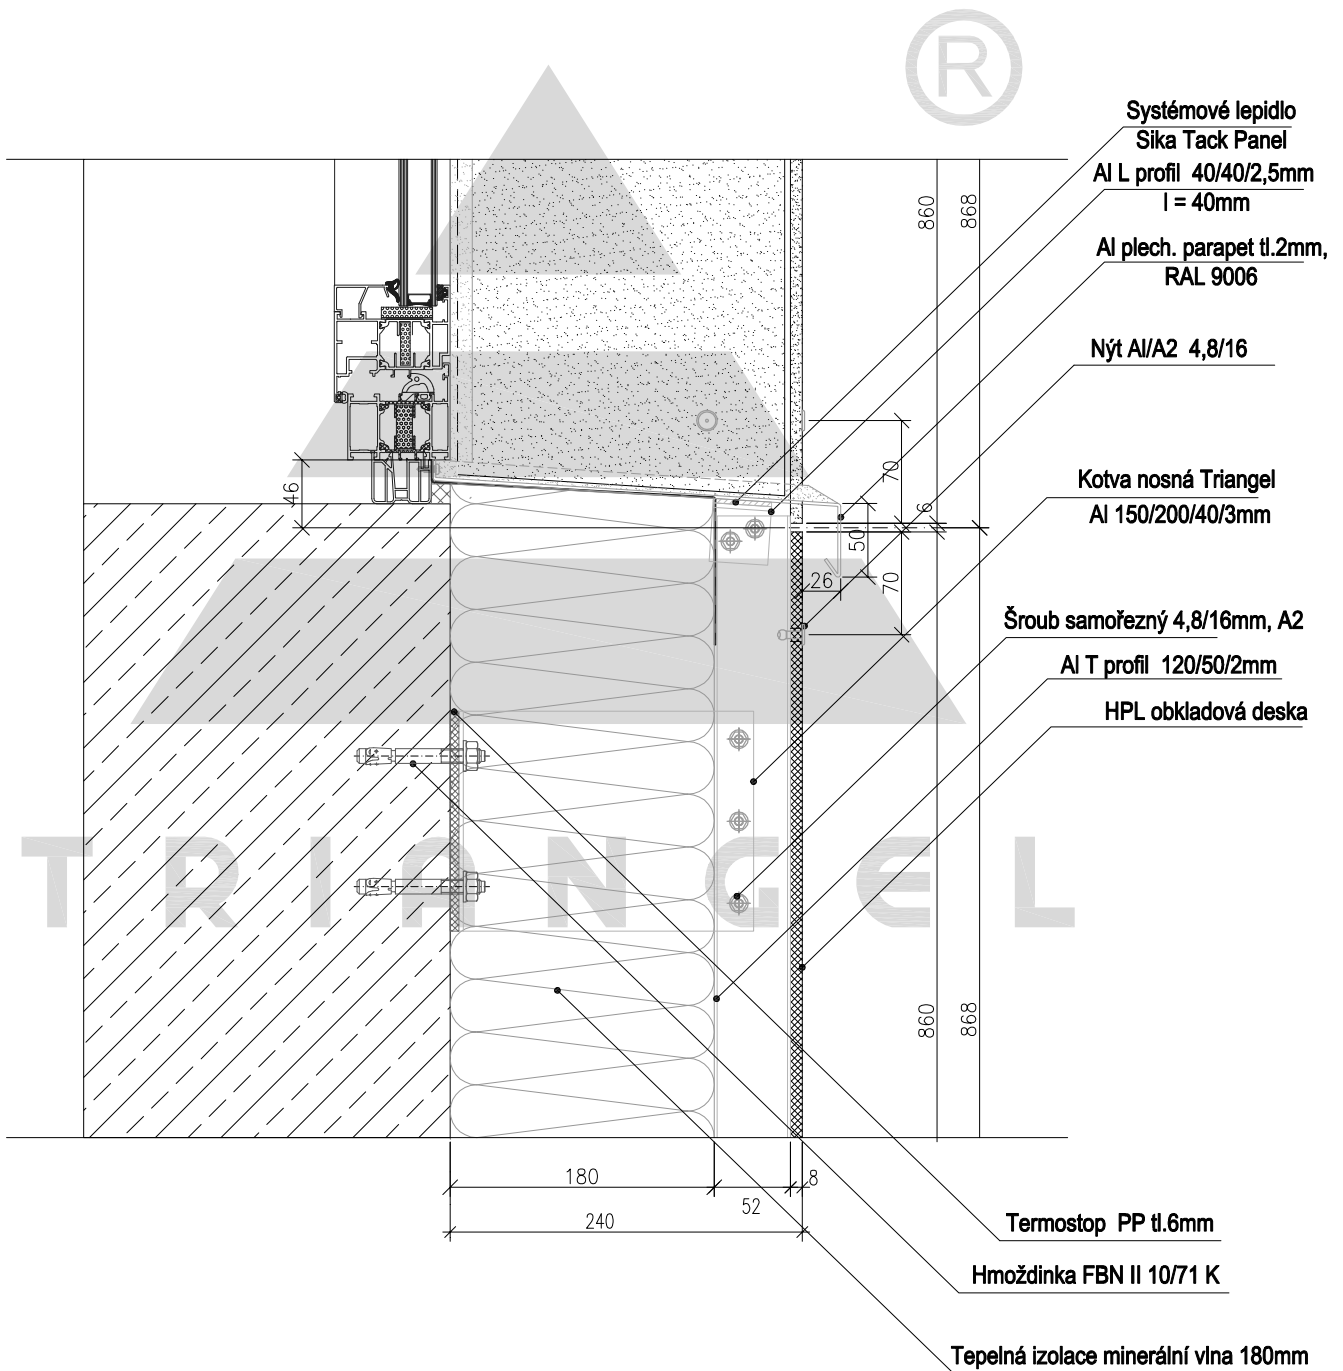

Systemové lepidlo
Sika Tack Panel
Al L profil 40/40/2,5mm
l = 40mm

Al plech. parapet tl.2mm,
RAL 9006

Nýt Al/A2 4,8/16

Kotva nosná Triangel
Al 150/200/40/3mm

Šroub samořezný 4,8/16mm, A2

Al T profil 120/50/2mm

HPL obkladová deska

Termostop PP tl.6mm

Hmoždinka FBN II 10/71 K

Tepelná izolace minerální vlna 180mm



Triangel spol.s.r.o. keramika - přírodní kámen, kompletní dodávky fasád, dlažby, obklady
Černokostelecká 2085/24, 100 00 Praha 10 www.triangel.cz tel/fax: +420 261 217 774

Vypracoval:

Měřítko: 1:5

Datum:

Název akce:

Název výkresu:
VIDITELNÉ UCHYCENÍ NÝTOVÁNÍ - HPL DESKY
Detail parapetu

Výkr.č.