

Keramický obklad je zhotovován ze směsi přírodních materiálů, kterou tvoří křemičité písky, drcené žuly a přírodní jíly.

1) BAREVNOST

Škála barev slinuté keramiky je velice široká a dokáže uspokojit veškeré architektonické vize. Pro lepší představivost nabízíme konzultace, přímo v sídle naší společnosti, kde je možné si vybrané vzorky prohlédnout detailně.

2) FORMÁTY

Velkoformátové obklady:

- 300 x 600 mm (tloušťka 9,5 mm)
- 600 x 600 mm (tloušťka 10,5 mm)
- 450 x 900 mm (tloušťka 10,5 mm)
- 600 x 1200 mm (tloušťka 10,5 mm)
- 3600 x 1200 mm (tloušťka 3–6 mm)
- 3200 x 1600 mm (tloušťka 3–6 mm)
- 3000 x 1000 mm (tloušťka 3–6 mm)
- 3050 x 1350 mm (tloušťka 14,5 mm)

3) POVRCHY DESEK

- Lesk
- Pololesk
- Mat
- Zdrsňelý povrch

Keramické obkladové desky jsou mrazuvzdorné s nasákovostí menší než 3 %.

4) ZPŮSOB UCHYCENÍ a DETAILS


Uchycení keramických obkladových desek se provádí buď neviditelným mechanickým způsobem nebo lepením. U tenkostěnné keramiky (tloušťka 3–6 mm) je možný způsob uchycení pouze lepením.

5) HOŘLAVOST

Dle ČSN 73 0810/ 2016: A1

Pro více informací kontaktujte firmu Triangel.

DETAIL OSTĚNÍ OKNA

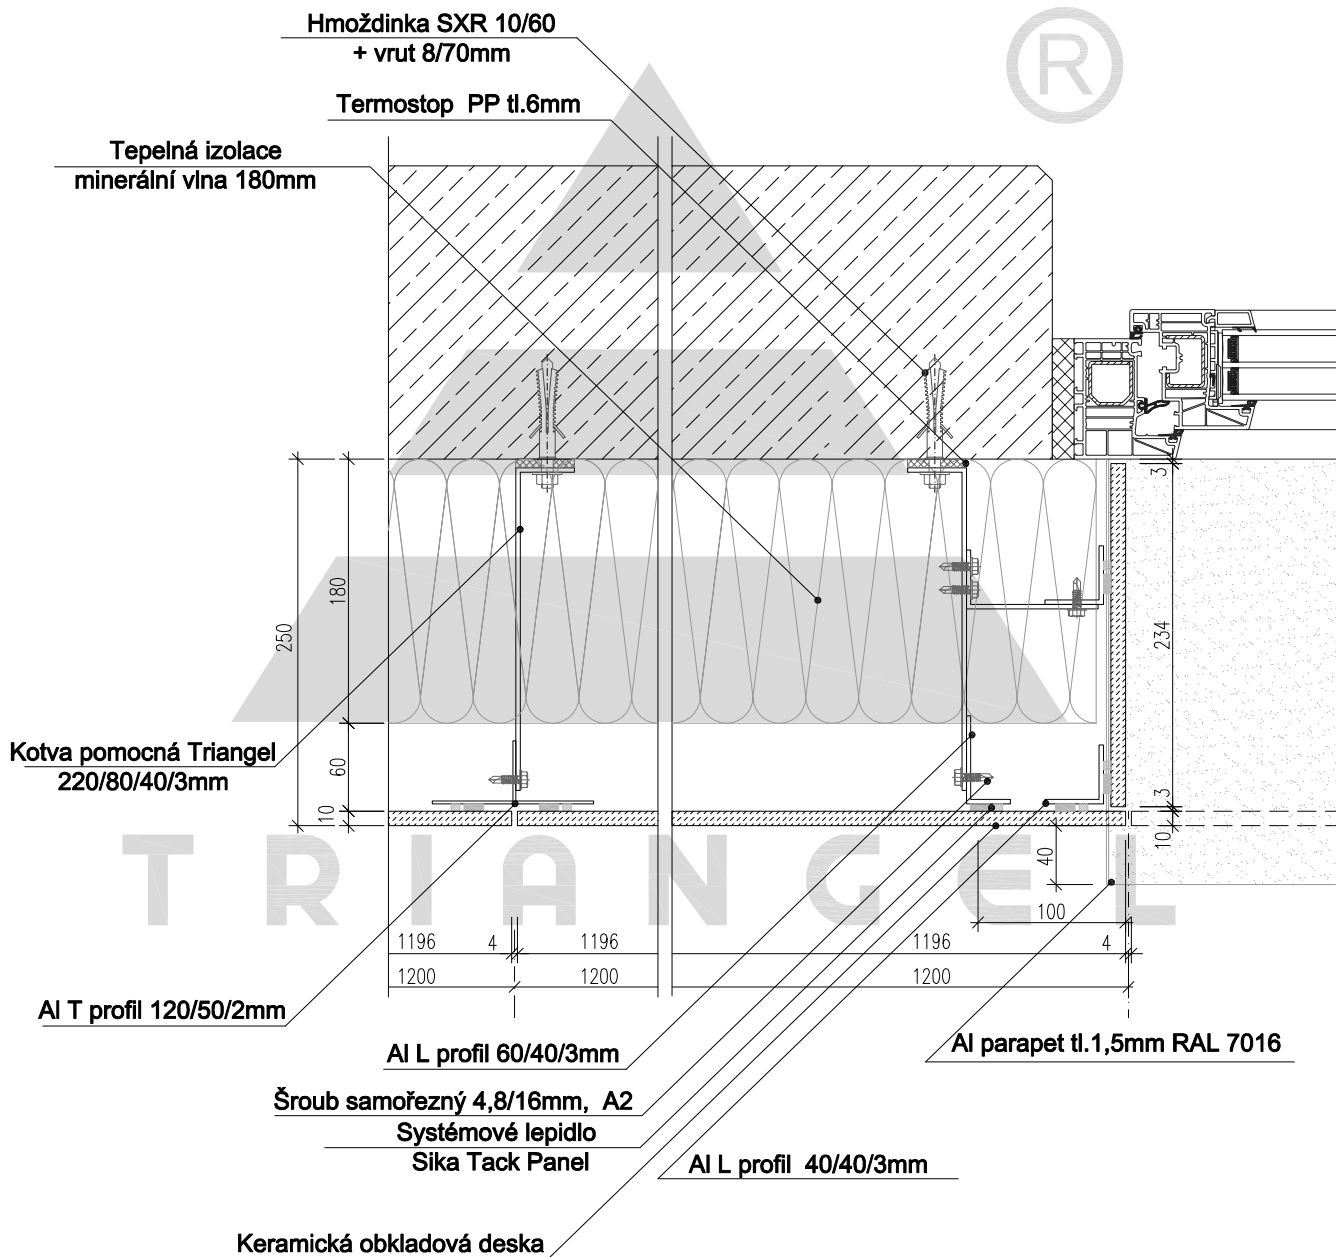

Triangel spol.s.r.o. keramika - přírodní kámen, kompletní dodávky fasád, dlažby, obklady
 Černokostelecká 2085/24, 100 00 Praha 10 www.triangel.cz tel: +420 261 217 774

Vypracoval:

Měřítko: 1:5

Datum:


Název akce:

Název výkresu:

Výkr.č.

SKRYTÉ UCHYCENÍ LEPENÍ - KERAMIKA
 Detail ostění okna

DETAIL OSTĚNÍ OKNA

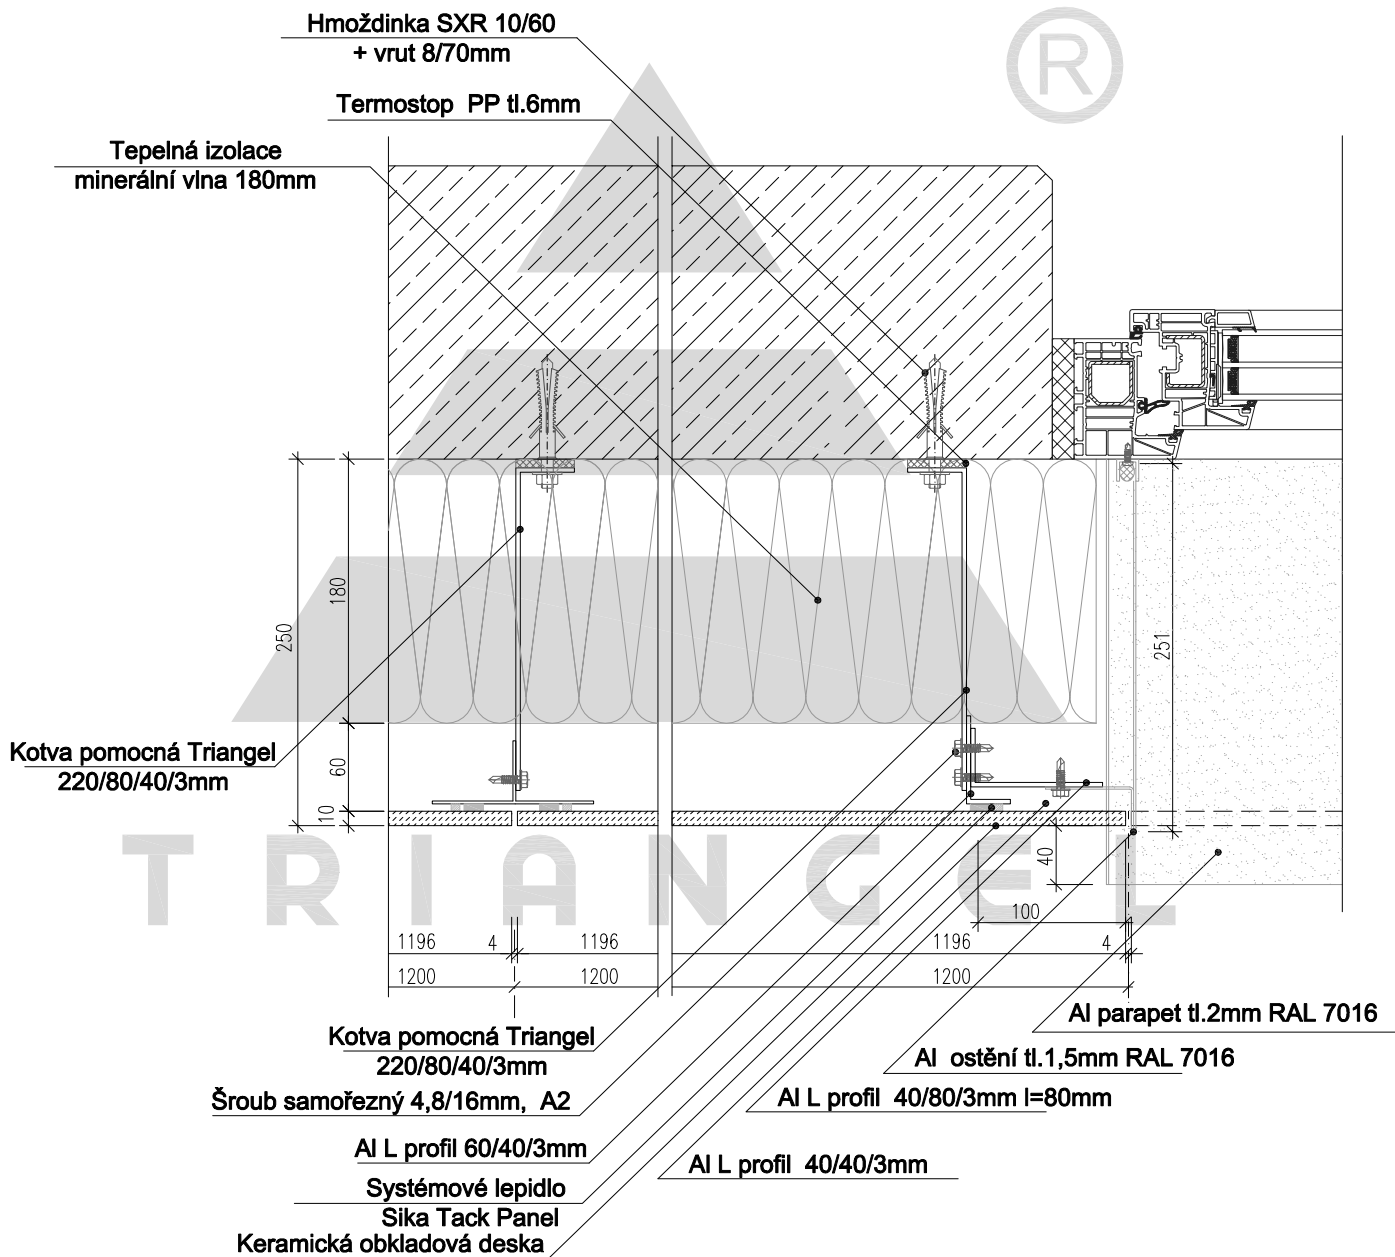

Triangel spol.s.r.o. keramika - přírodní kámen, kompletní dodávky fasád, dlažby, obklady
Černokostelecká 2085/24, 100 00 Praha 10 www.triangel.cz tel: +420 261 217 774

Vypracoval:

Měřítko: 1:5

Datum:


Název akce:

Název výkresu:

Výkr.č.

SKRYTÉ UCHYCENÍ LEPENÍ - KERAMIKA
Detail ostění okna

DETAIL PARAPETU OKNA

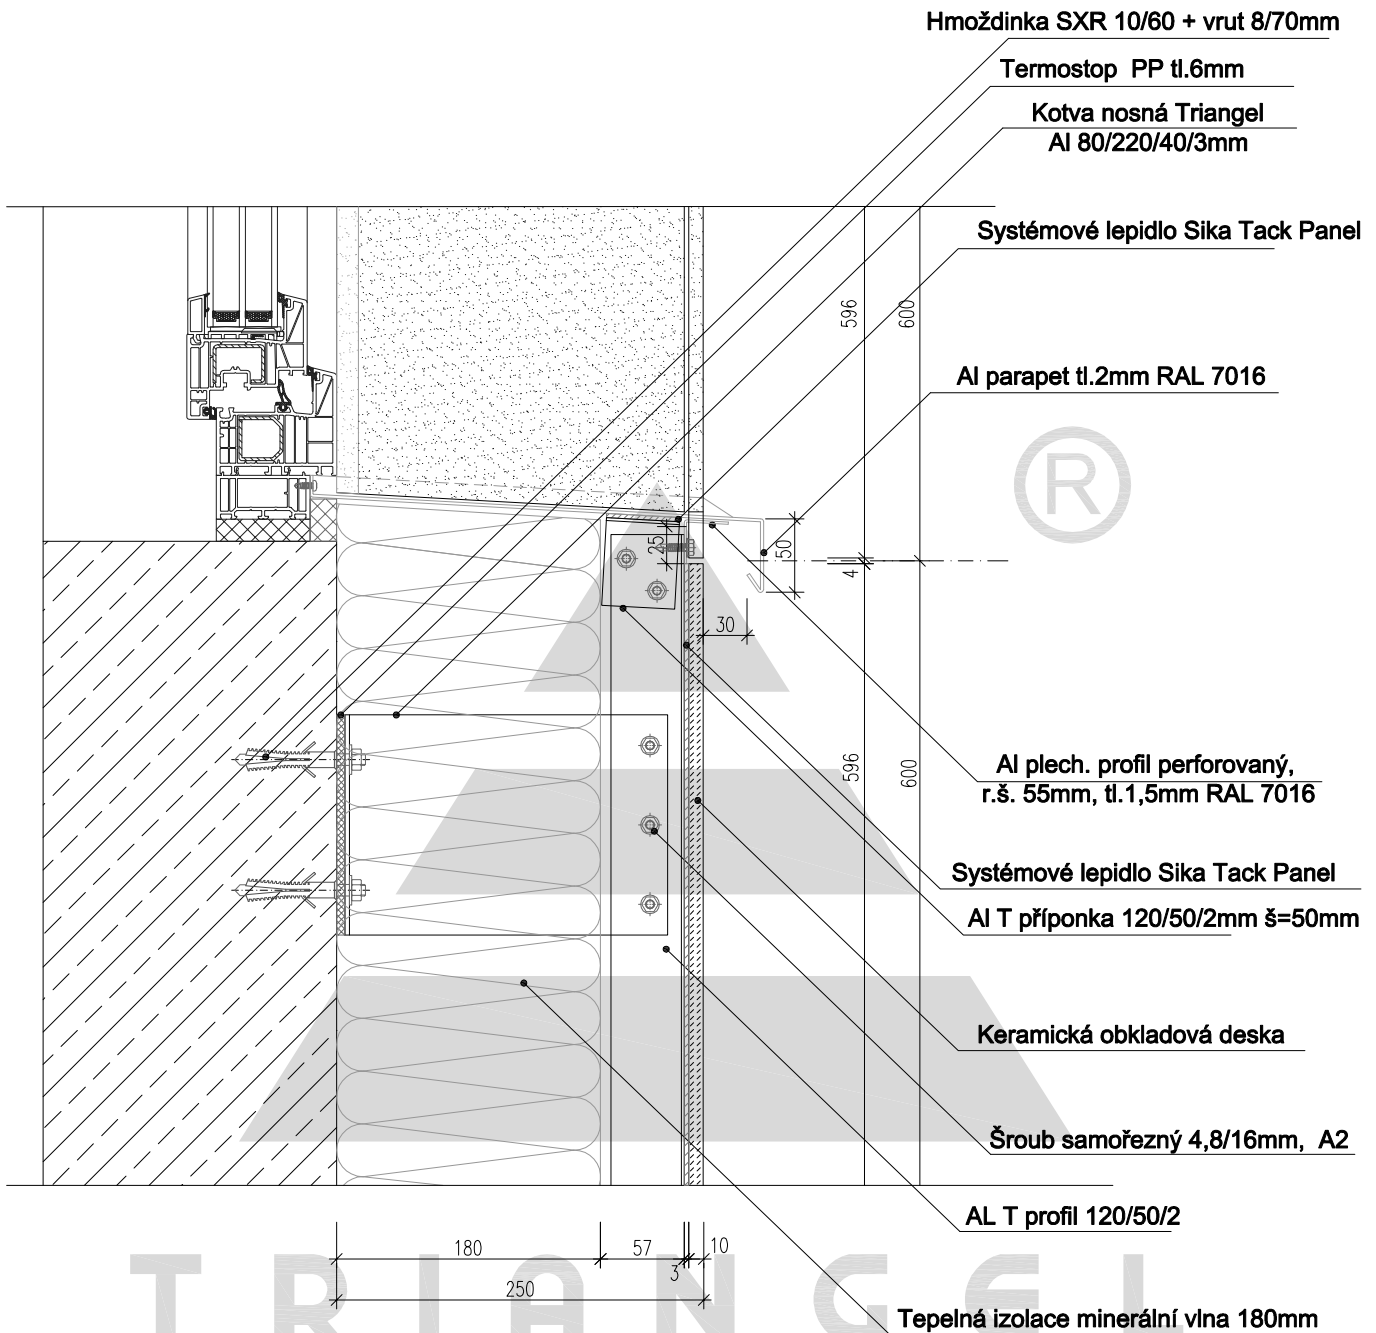

Triangel spol.s.r.o. keramika - přírodní kámen, kompletní dodávky fasád, dlažby, obklady
 Černokostelecká 2085/24, 100 00 Praha 10 www.triangel.cz tel: +420 261 217 774

Vypracoval:

Měřítko: 1:5

Datum:


Název akce:

Název výkresu:

Výkr.č.

SKRYTÉ UCHYCENÍ LEPENÍ - KERAMIKA
 Detail parapetu okna

DETAIL OSTĚNÍ OKNA

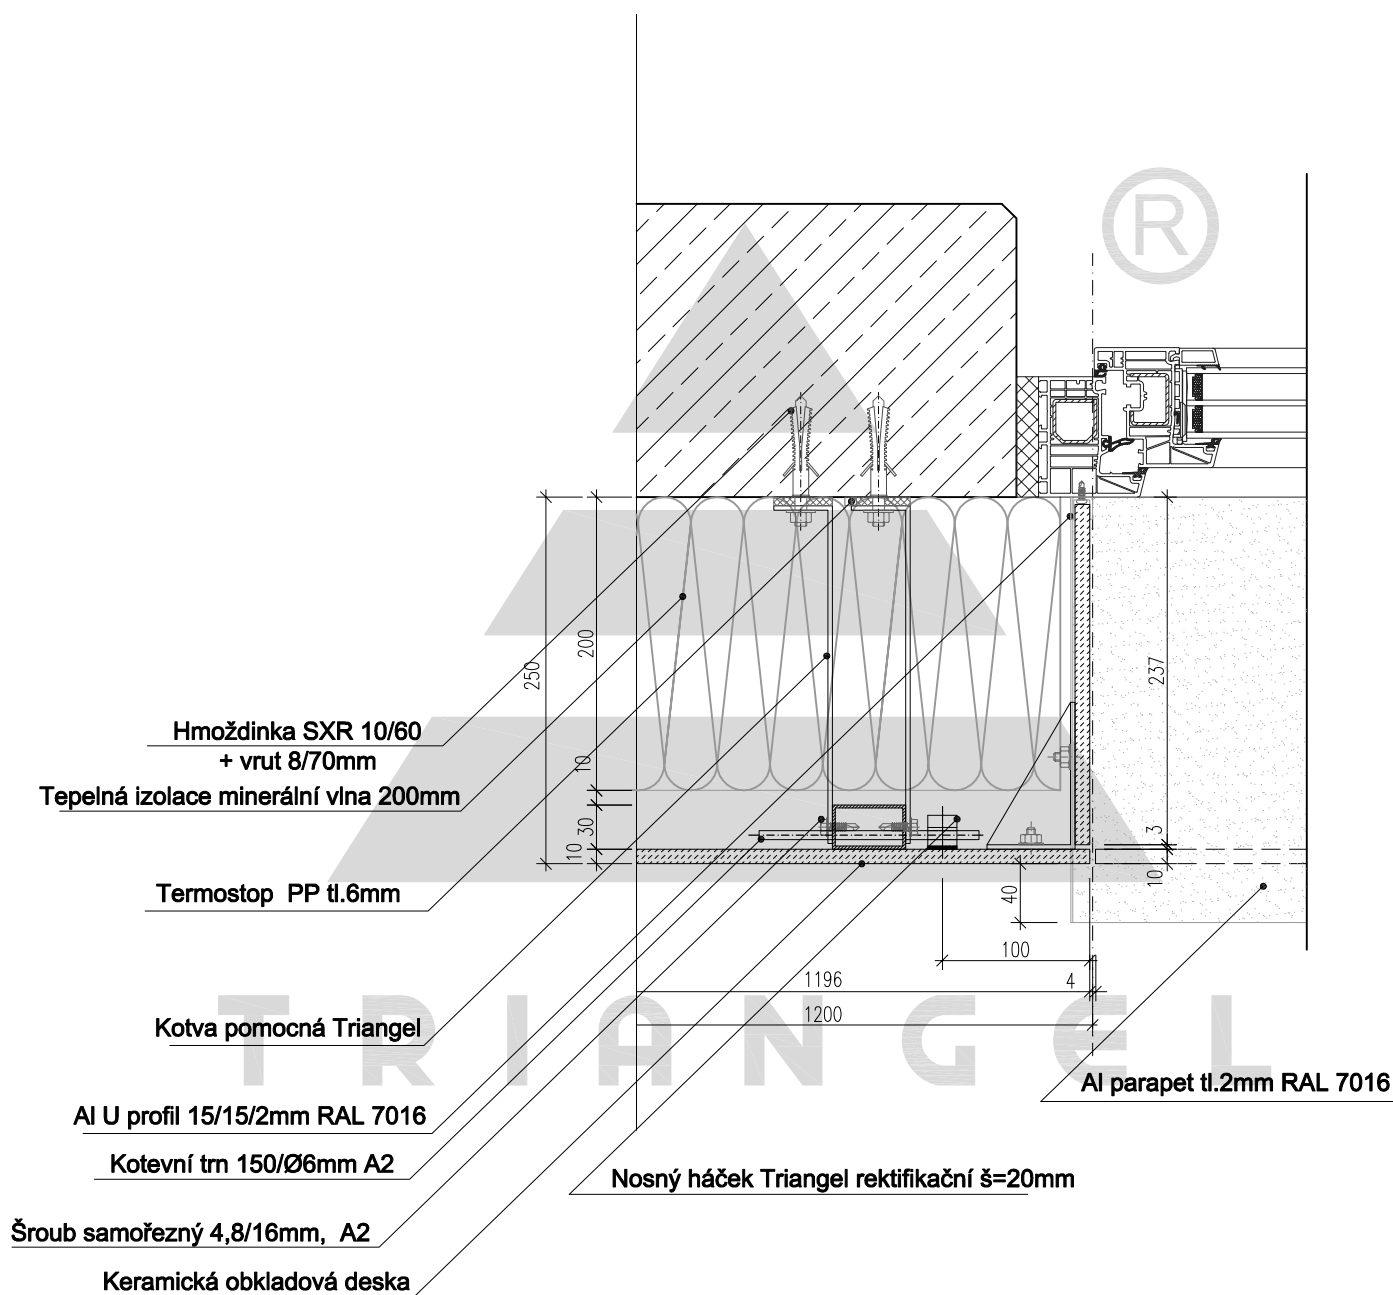

Triangel spol.s.r.o. keramika - přírodní kámen, kompletní dodávky fasád, dlažby, obklady
 Černokostelecká 2085/24, 100 00 Praha 10 www.triangel.cz tel: +420 261 217 774

Vypracoval:

Měřítko: 1:5

Datum:


Název akce:

Název výkresu:

Výkr.č.

SKRYTÉ MECHANICKÉ UCHYCENÍ - KERAMIKA
 Detail ostění okna

DETAIL OSTĚNÍ OKNA

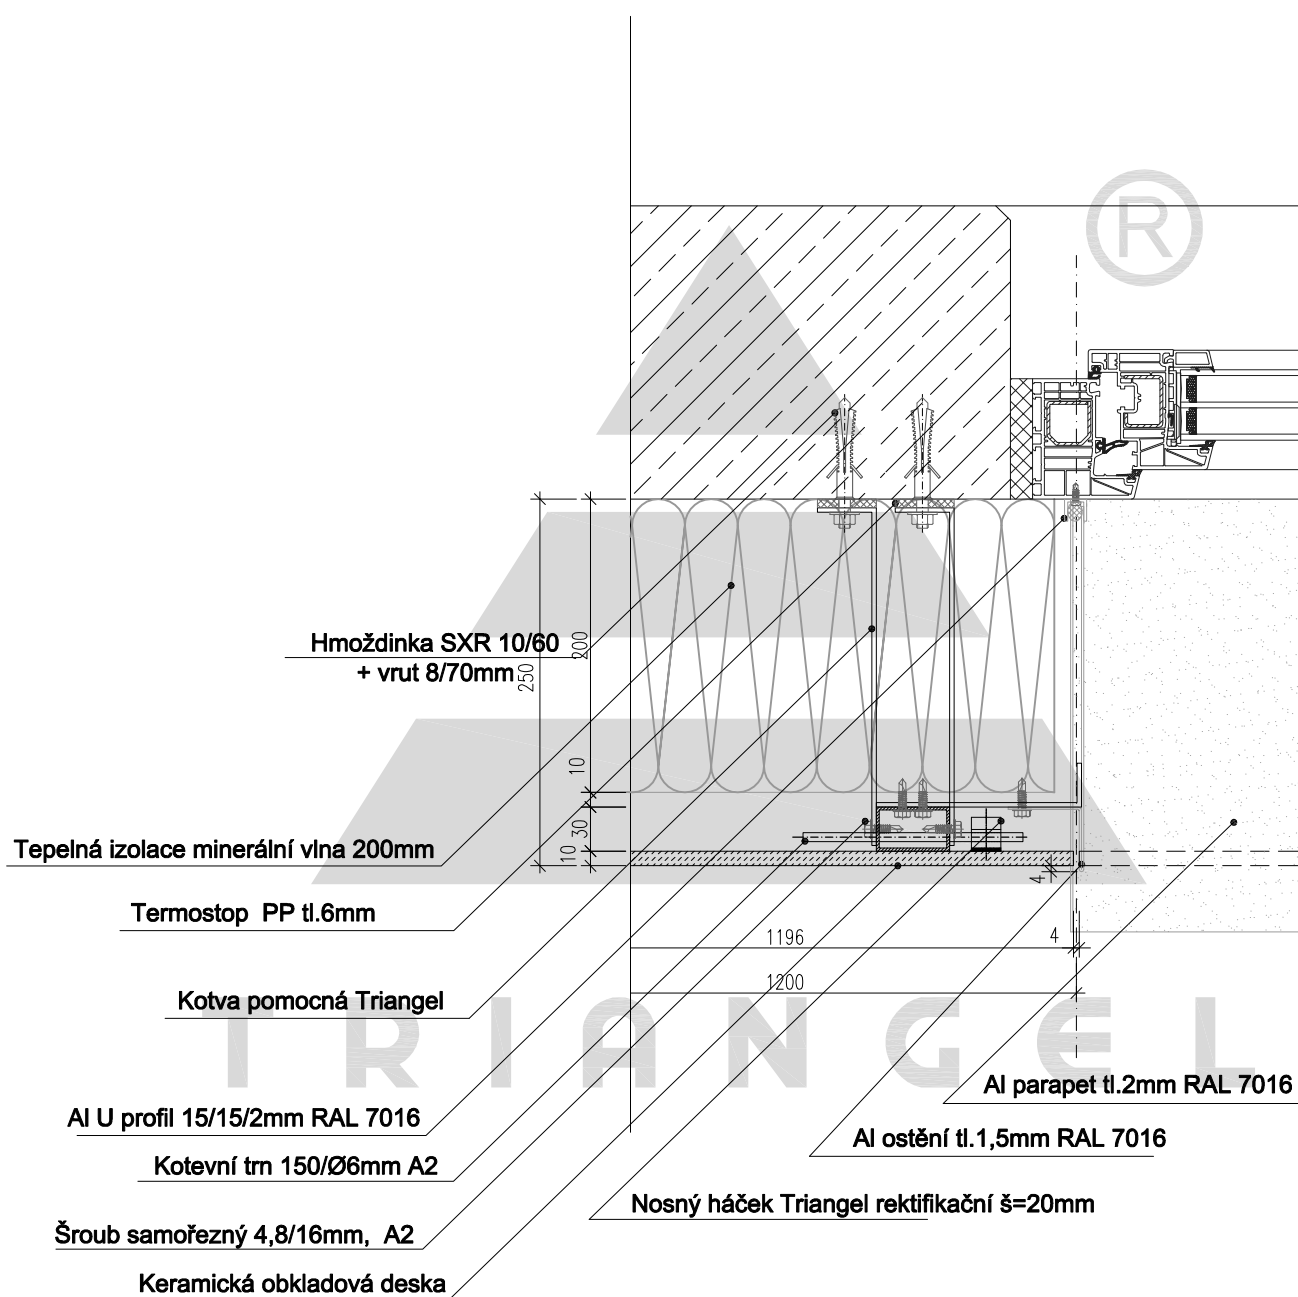

Triangel spol.s.r.o. keramika - přírodní kámen, kompletní dodávky fasád, dlažby, obklady
Černokostelecká 2085/24, 100 00 Praha 10 www.triangel.cz tel: +420 261 217 774

Vypracoval:

Měřítko: 1:5

Datum:


Název akce:


Název výkresu:

Výkr.č.


SKRYTÉ MECHANICKÉ UCHYCENÍ - KERAMIKA
Detail ostění okna

DETAIL PARAPETU OKNA

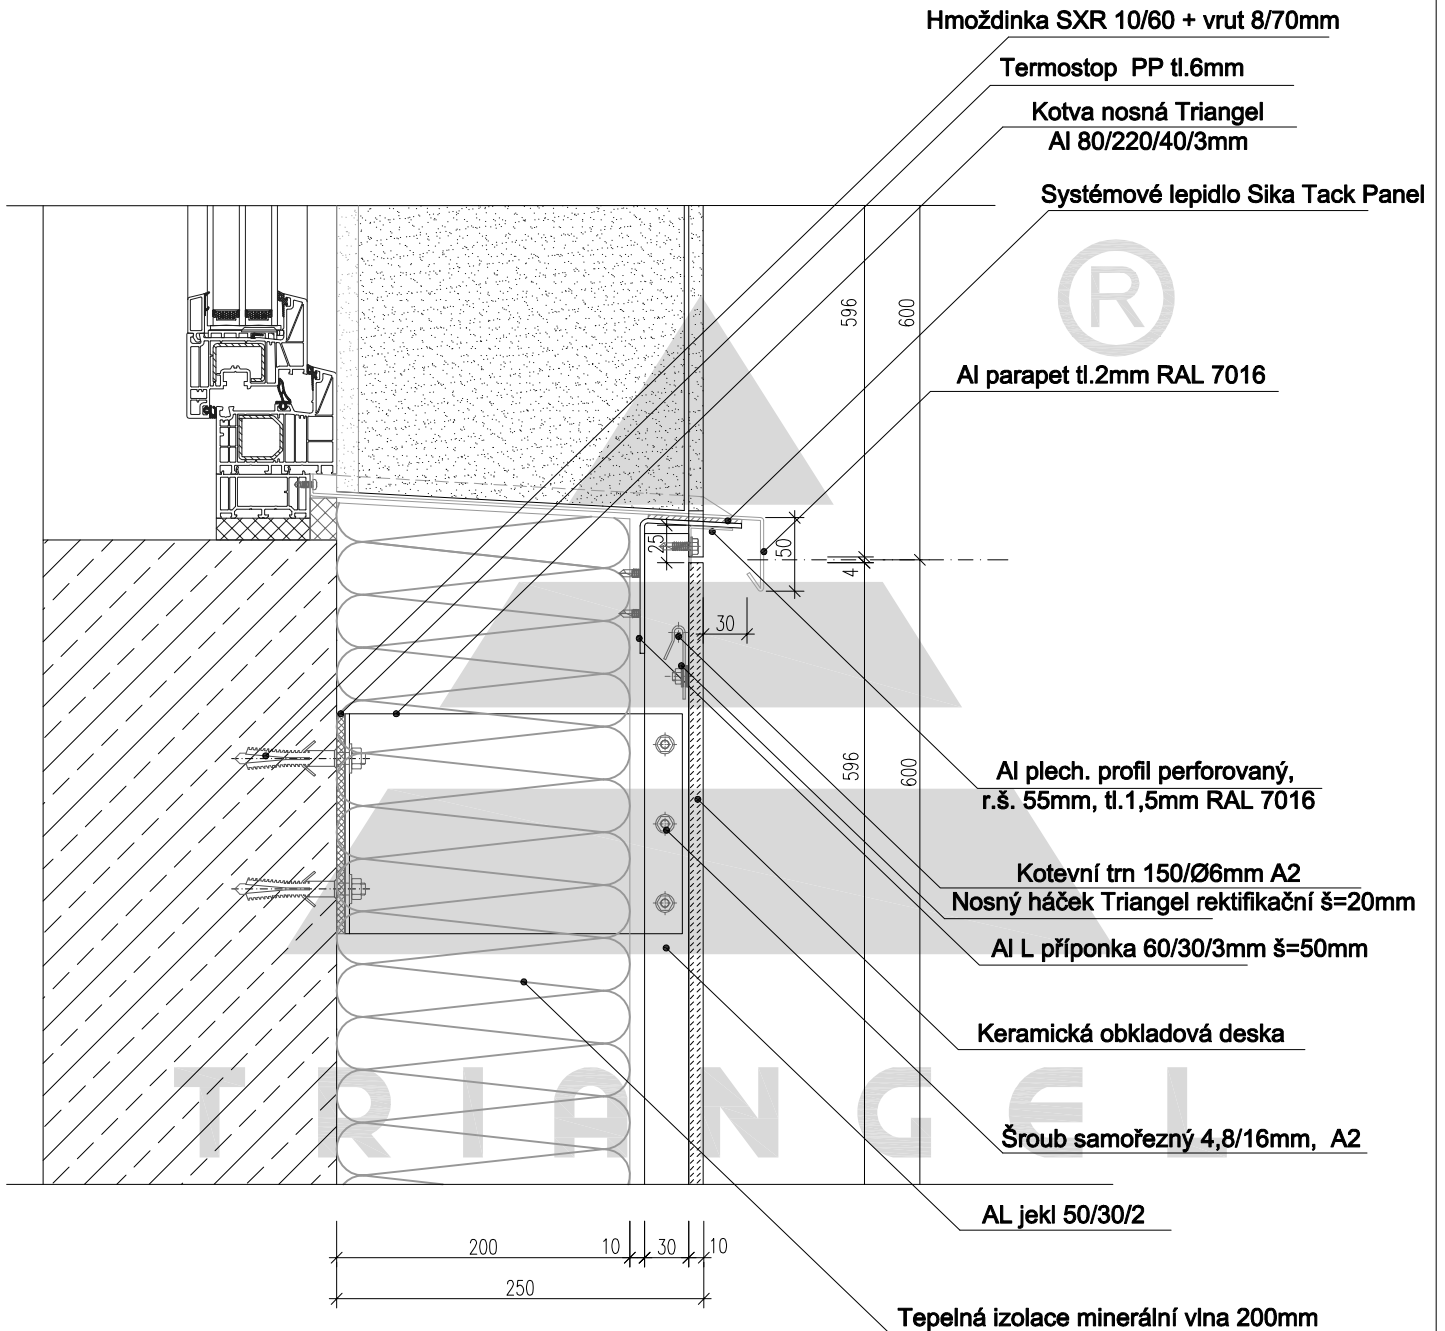

	Triangel spol.s.r.o. keramika - přírodní kámen, kompletní dodávky fasád, dlažby, obklady Černokostelecká 2085/24, 100 00 Praha 10 www.triangel.cz tel: +420 261 217 774		
	Vypracoval:	Měřítko: 1:5	Datum:
Název akce:	Název výkresu: SKRYTÉ MECHANICKÉ UCHYCENÍ - KERAMIKA Detail parapetu okna	Výkr.č.	

DETAIL OSTĚNÍ OKNA

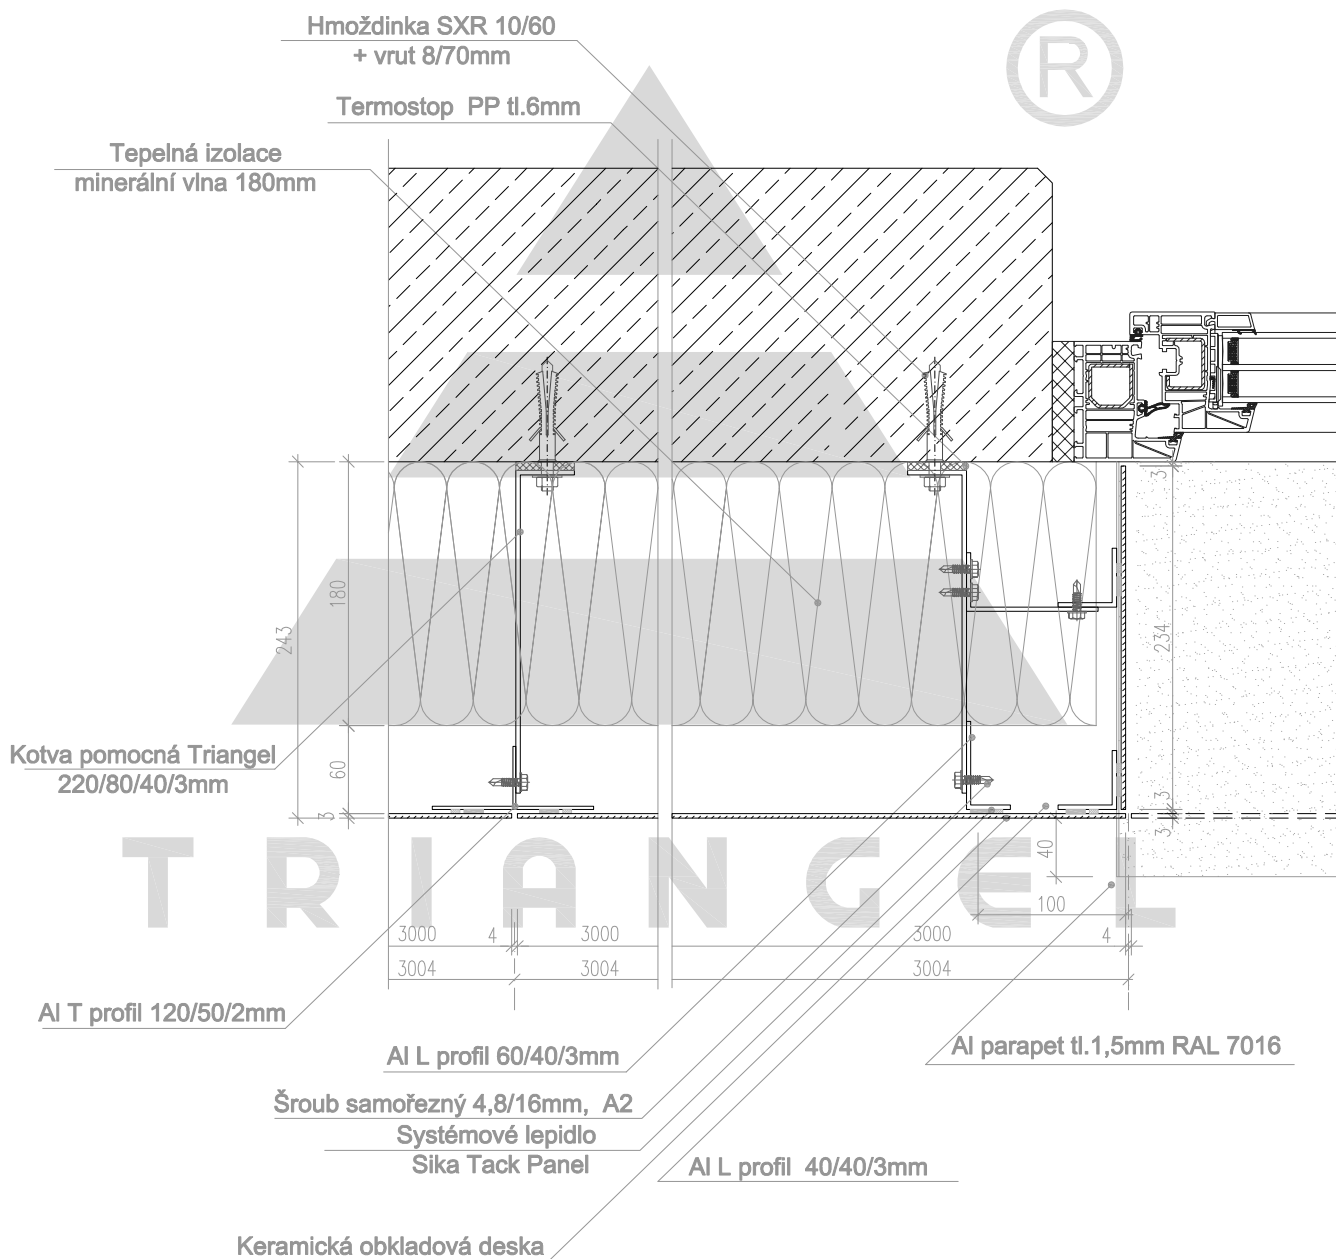

Triangel spol.s.r.o. keramika - přírodní kámen, kompletní dodávky fasád, dlažby, obklady
 Černokostelecká 2085/24, 100 00 Praha 10 www.triangel.cz tel: +420 261 217 774

Vypracoval:

Měřítko: 1:5

Datum:


Název akce:

Název výkresu:

Výkr.č.

SKRYTÉ UCHYCENÍ LEPENÍ - KERAMIKA TENKOSTĚNNÁ
 Detail ostění okna

DETAIL PARAPETU OKNA

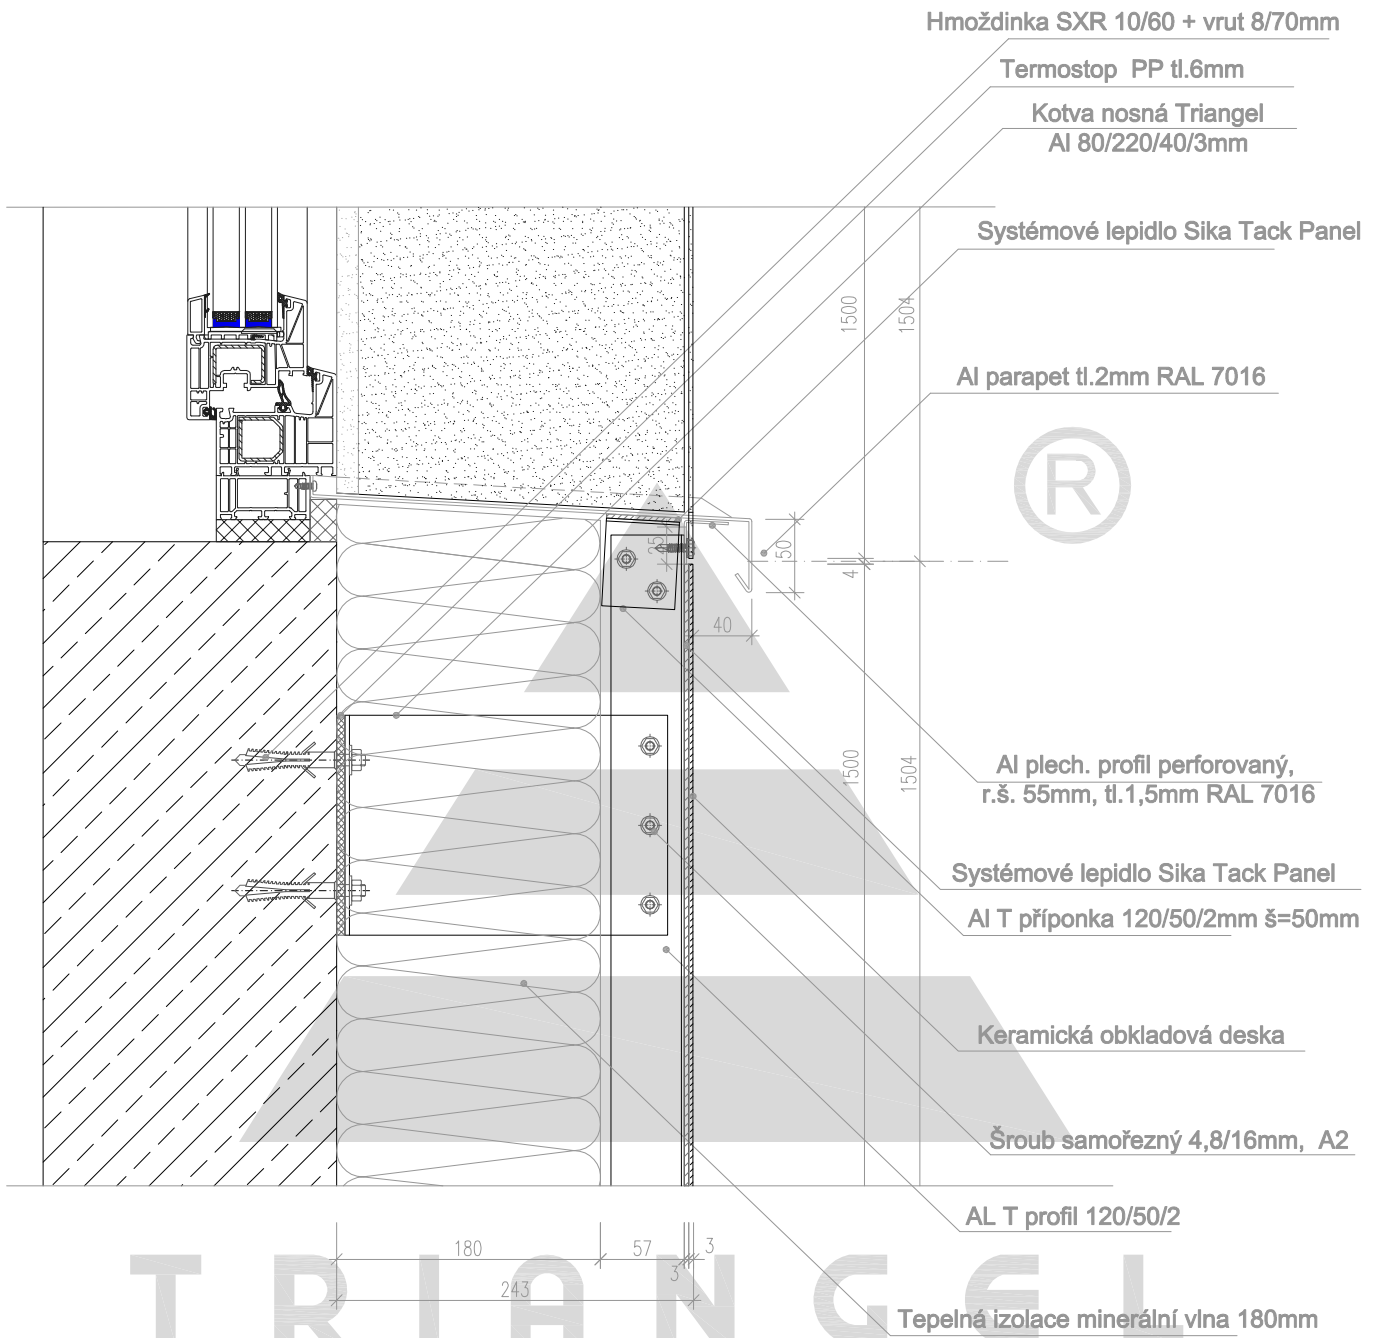

Triangel spol.s.r.o. keramika - přírodní kámen, kompletní dodávky fasád, dlažby, obklady
Černokostelecká 2085/24, 100 00 Praha 10 www.triangel.cz tel: +420 261 217 774

Vypracoval:

Měřítko: 1:5

Datum:

Název akce:

Název výkresu:

Výkr.č.

SKRYTÉ UCHYCENÍ LEPENÍ - KERAMIKA TENKOSTĚNNÁ
Detail parapetu okna